
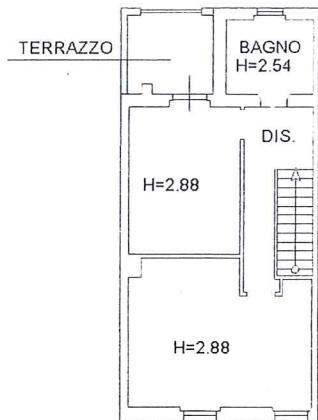



Agenzia delle Entrate
CATASTO FABBRICATI
Ufficio Provinciale di
Pesaro

Planimetria
Scheda n. 1 Scala 1:200

Dichiarazione protocollo n. del	
Comune di Fano	
Via IV Novembre	civ. 12
Identificativi Catastali:	
Sezione:	Compilata da:
Foglio: 27	Rossignolo Mirko
Particella: 699	Iscritto all'albo:
Subalterno:	Geometri
Prov. Pesaro	N. 1372

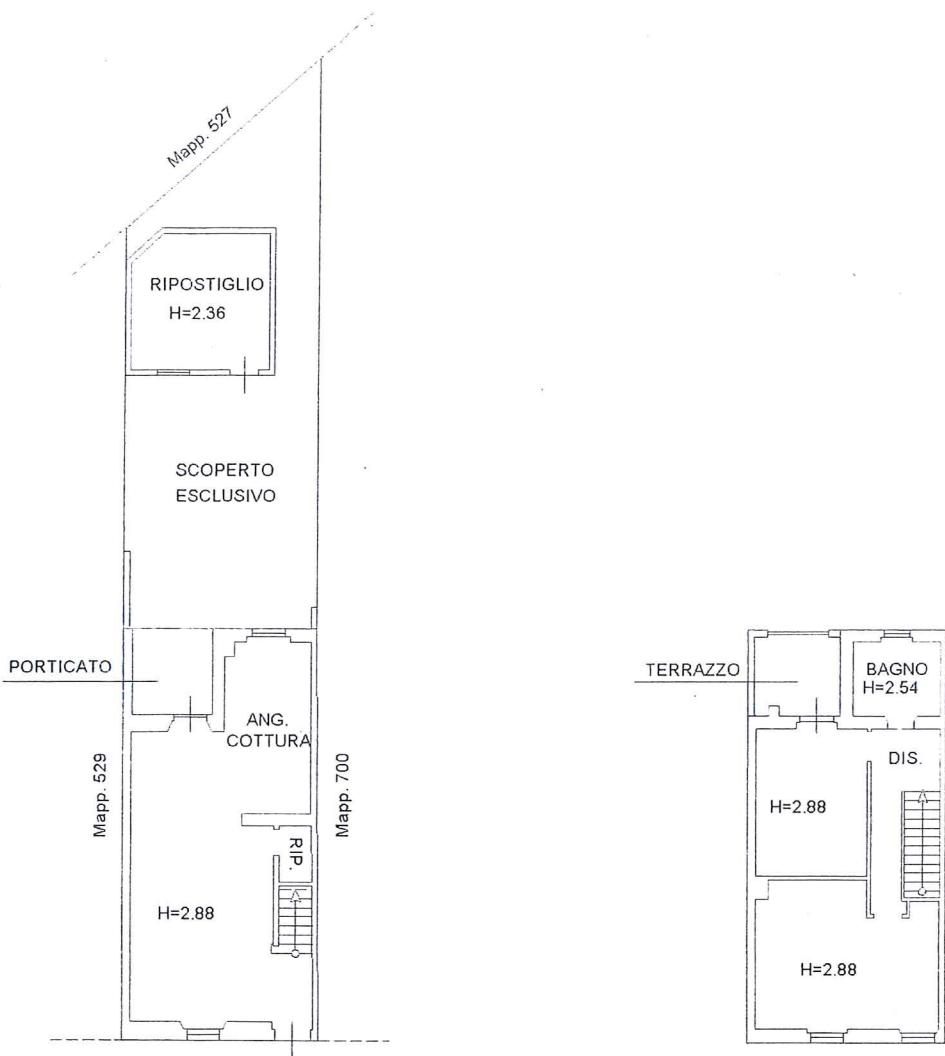

N.

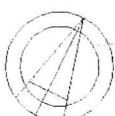

ORIENTAMENTO