

**Agenzia del Territorio
CATASTO FABBRICATI
Ufficio Provinciale di
Pesaro**

Dichiarazione protocollo n° PS0024399 del 08/02/2008	
Planimetria di u.i.u. in Comune di Serrungarina	
Via Flaminia civ. SN	
Identificativi Catastali:	Compilata da:
Sesione:	Fierotti Tiziana
Foglio: 22	Isoritto all'albo:
Particella: 911	Geometri
Subalterno: 8	Prov. Pesaro N. 1358

Scheda n. 1 Scala 1:200



PIANO PRIMO H=2.70

10 metri
 06/06/2014 - n. T43338 - Richiedente: MRCNNZ62M42F347T
 Situazione al 06/06/2014 - Comune di SERRUNGARINA (0670) - Foglio: 22 - Particella: 911 - Subalterno: 8
 Catasto dei fabbricati - PLANIMETRIA n. SN piano: 1;

*Chose Sans uores
Annullamento
Gm: gliobli*

to hbo




*Acc. A' alla
Rom. 21 120*



Agenzia del Territorio
CATASTO FABBRICATI
Ufficio Provinciale di
Pesaro

Dichiarazione protocollo n° PS0024399 del 08/02/2008	
Planimetria di u.i.u. in Comune di Serrungarina	
Via Flaminia	civ. SN
Identificativi Catastali:	Compilata da:
Sezione:	Pierotti Tiziana
Foglio: 22	Isoritto all'albo:
Particella: 911	Geometri
Subalterno: 15	Prov. Pesaro N. 1358

Scheda n. 1 Scala 1:200

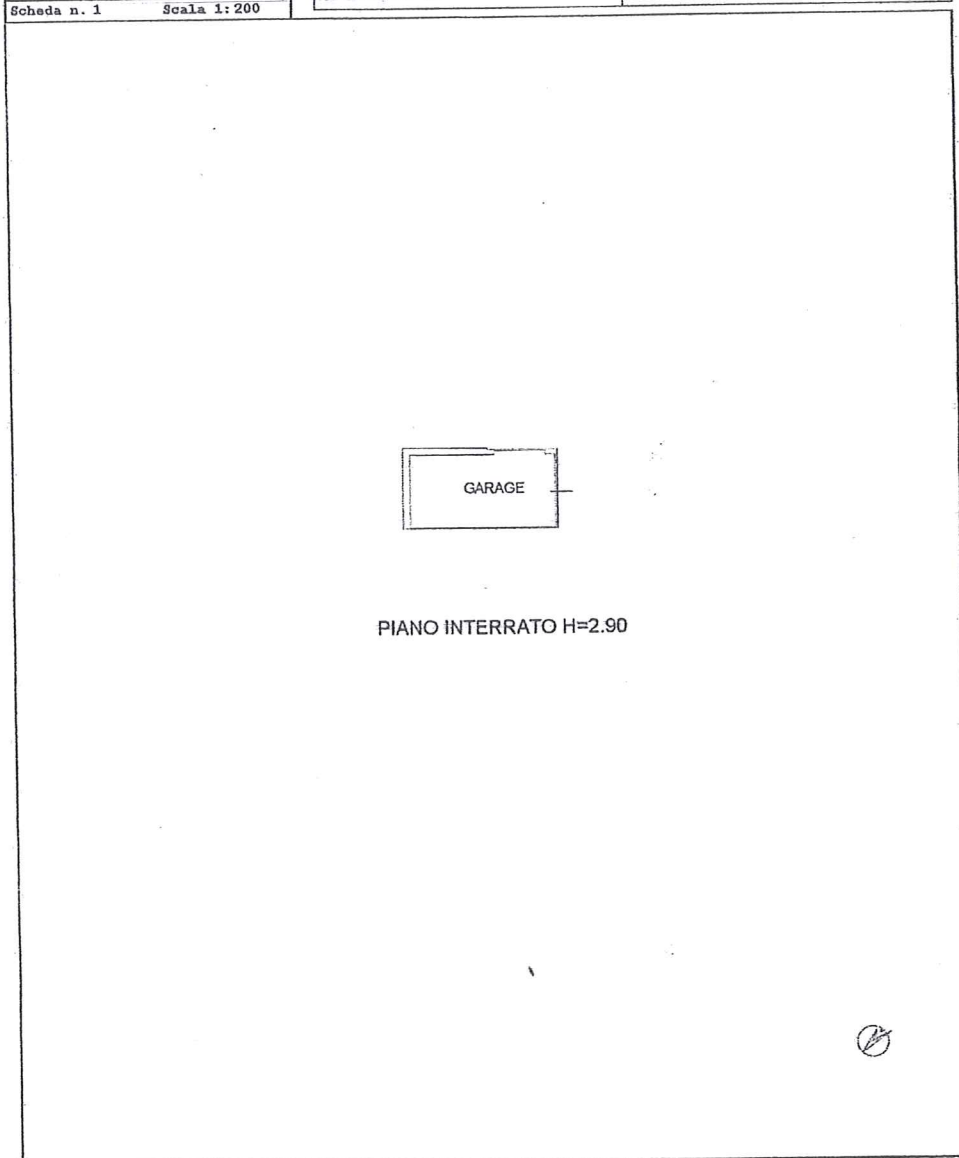

GARAGE

PIANO INTERRATO H=2.90

Cloro Samuono
Architetto
firma

